
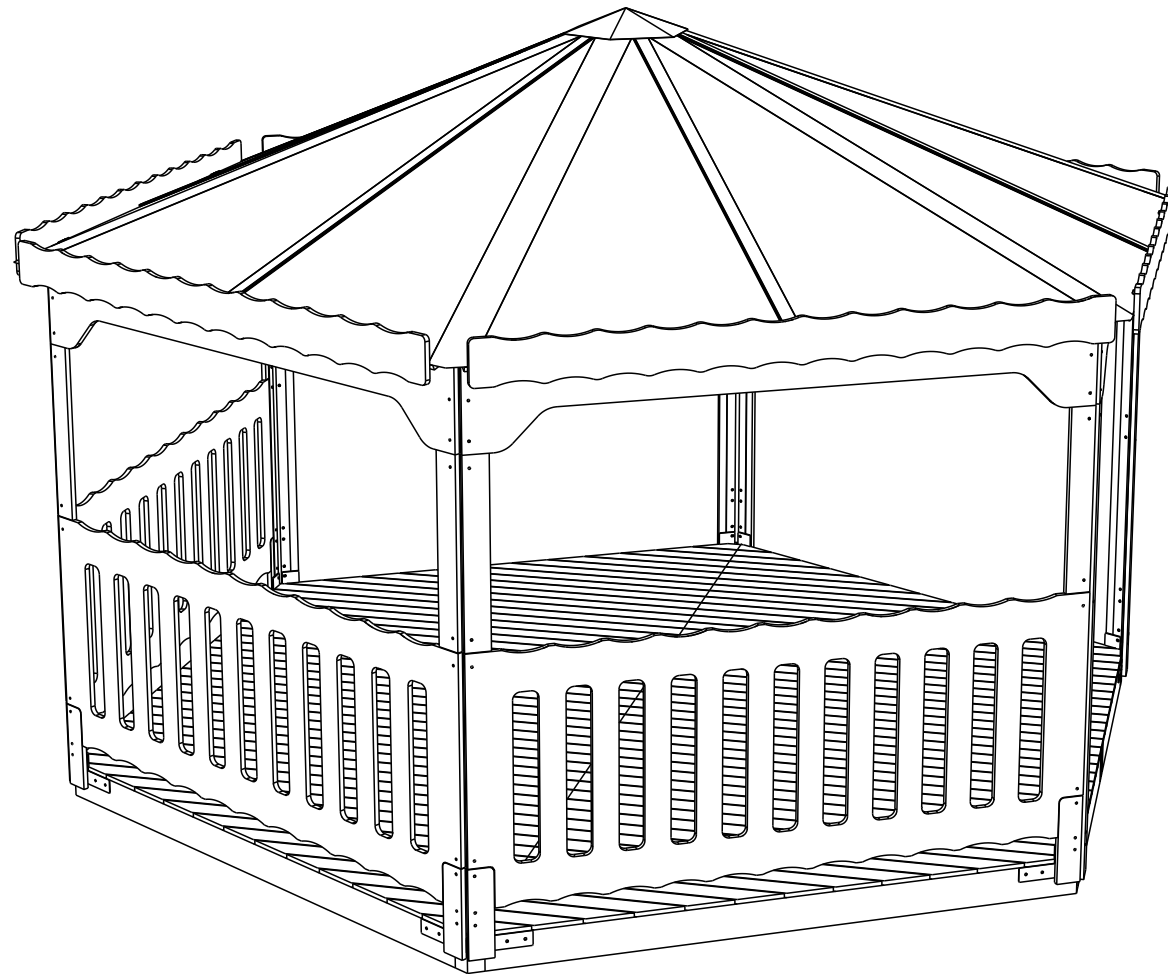
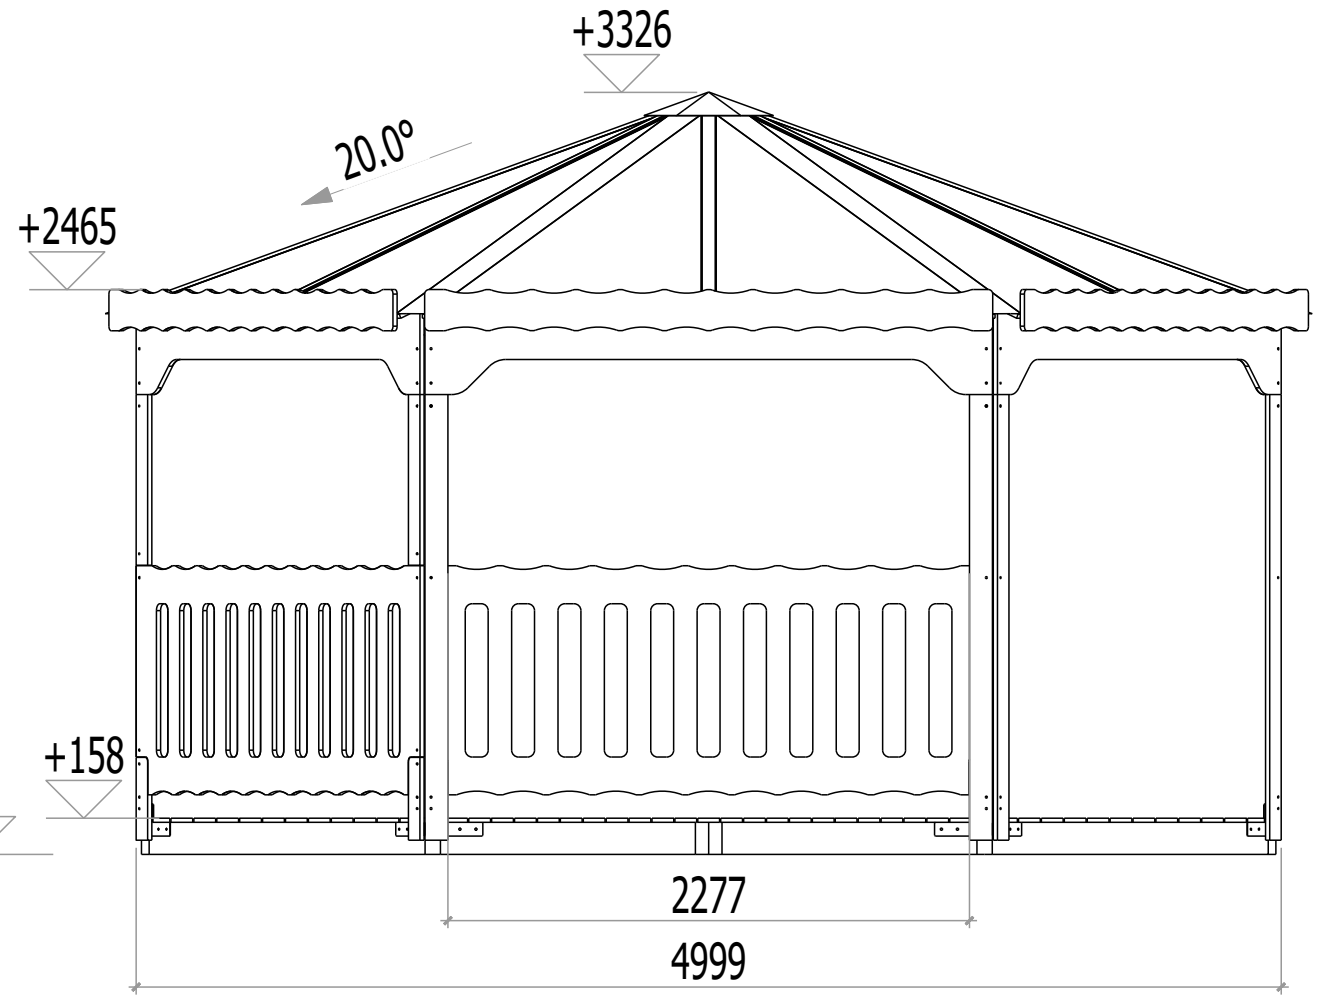


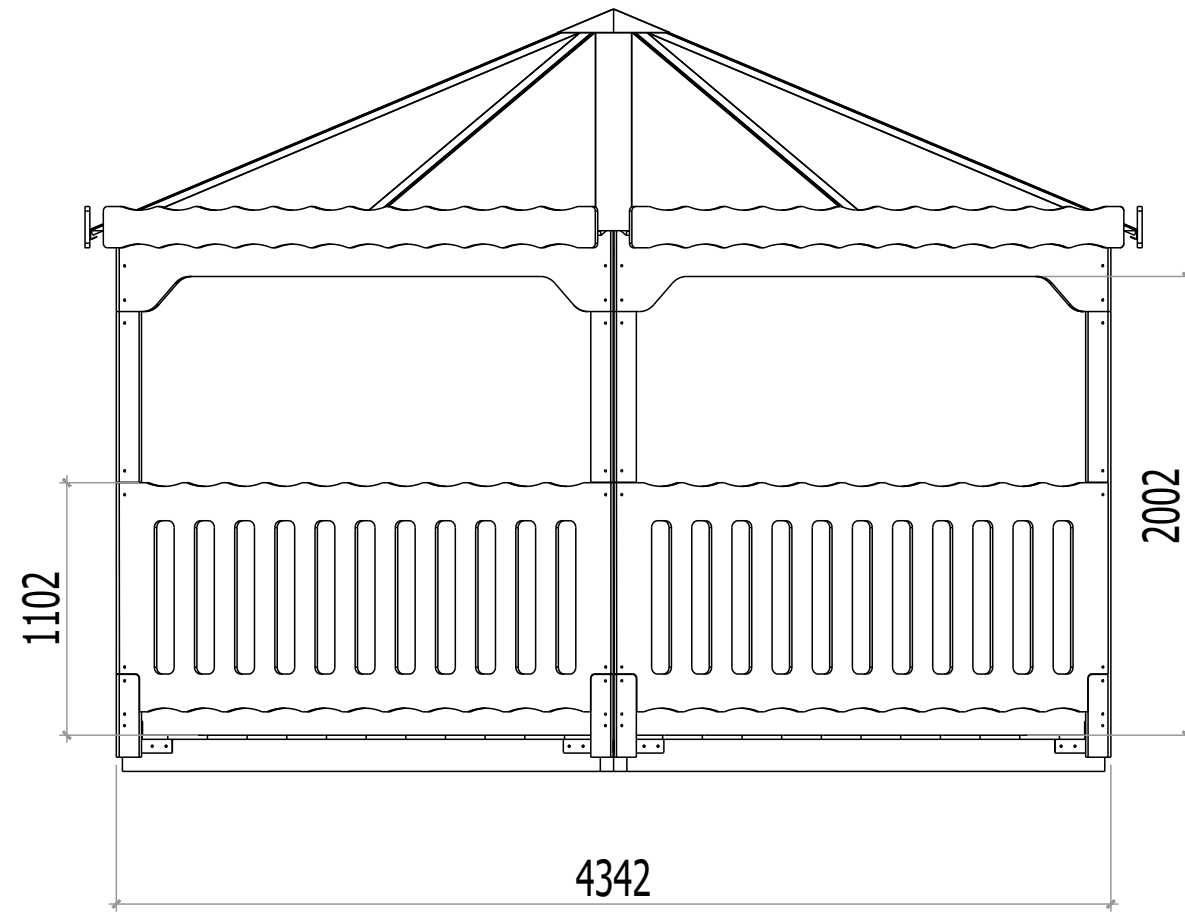

-	-	-
IND	DATE	MODIFICATION

Projet : KIOSQUE DEMONTABLE Ø5 METRES		INDICE 00		A3
Client : VILLE DE METZ	Auteur : KOHL Guillaume	Date de création : 17/04/25		
Ce plan est la propriété de la société Rustyle. Il ne peut être communiqué ou copié sans son autorisation.				
 Rustyle FABRICANT ALSACIEN DE CHALETs EN BOIS		2A rue Denis Papin 67120 DUTTLENHEIM Tél: 03.88.38.26.57 info@rustyle.fr		N° projet : 2025-047 
		Echelle : 1:33		